

2012 / 1 / 30 / MON
13:30~15:00 (受付 13:00~)



Before/ 南面外観

プロジェクト概要

関門海峡を見下ろす立地を活かし、室内からの眺望を最大限活かすことに主眼を置いた計画としている。新築ではなく、リファイニング工法を採用し新築よりも大幅にコンクリート等の産業廃棄物やCO2の排出量の低減を図っている。さらに内部環境の全てを空調や照明等の機械的な手法に頼らず、自然換気や自然採光を積極的に取り入れるパッシブデザインとする事で竣工後のランニングコストの低減を図っている。下関市の豊かな自然を享受し市民に親しまれる建物とすると共に環境負荷の低減を図り環境配慮型の建物とする事で時代の要求に合った建物となるよう計画している。

既存建物の地下1階北側にはドライエリアが有るが採光は期待できず、日中でも照明が必要になると思われる。この条件を改善するために建物北側の1スパンの床を解体し吹抜け状の階段室とし、その屋上にはトップライトを設けている。この吹抜けを光ダクトとして下階まで光を導くと共に吹抜けの煙突効果による自然通風を期待している。内部からの眺望を優先する為に海側(南面)はガラス張りの計画としており、夏の日射の熱負荷の増加が懸念されるが、南側に庇を設けることで夏季の高い日射を外で遮蔽し室内の熱負荷の軽減を図っている。

所在地 : 山口県下関市みもすそ川町 3-75
用途 : 旅館
発注者 : 下関市
設計者 : 株式会社青木茂建築工房
施工者 : 長野・永山 JV (建築)、山陽電気(電気)、空調サービス(空調)、新ホーム・日環特殊 JV (給排水)
竣工 : 2011年12月
オープン時期 : 2012年2月予定
構造 : RC造・一部S造
階数 : 地下1階・地上2階
延べ面積 : 1,831.94m²



新設トップライトイメージ



After/ 南面外観イメージ

《参加申込書》 回答先：FAX092-741-9352 または メール fukuoka@aokou.jp 回答期日：1月23日(月)

来場代表者 氏名 _____

所属団体名 _____

来場人数 _____


連絡先 TEL _____

FAX _____

E-mail _____

※13:30より青木による計画説明を行います。
※開催時間内であれば、いつでもご見学頂けます。
※当日は、お名刺もしくは本紙にて、受付をさせていただきます。
※駐車場は御座いません。公共交通機関をご利用下さい。
※軍手、スリッパのご用意は御座いません。
ご持参の上、ご参加下さいます様宜しくお願い致します。

問い合わせ先
株式会社青木茂建築工房 SHIGERU AOKI Architect & Associates
〒810-0072 福岡市中央区長浜 1-2-6-206
TEL. 092-741-8840 FAX. 092-741-9352 URL. www.aokou.jp
担当 秋山、脇

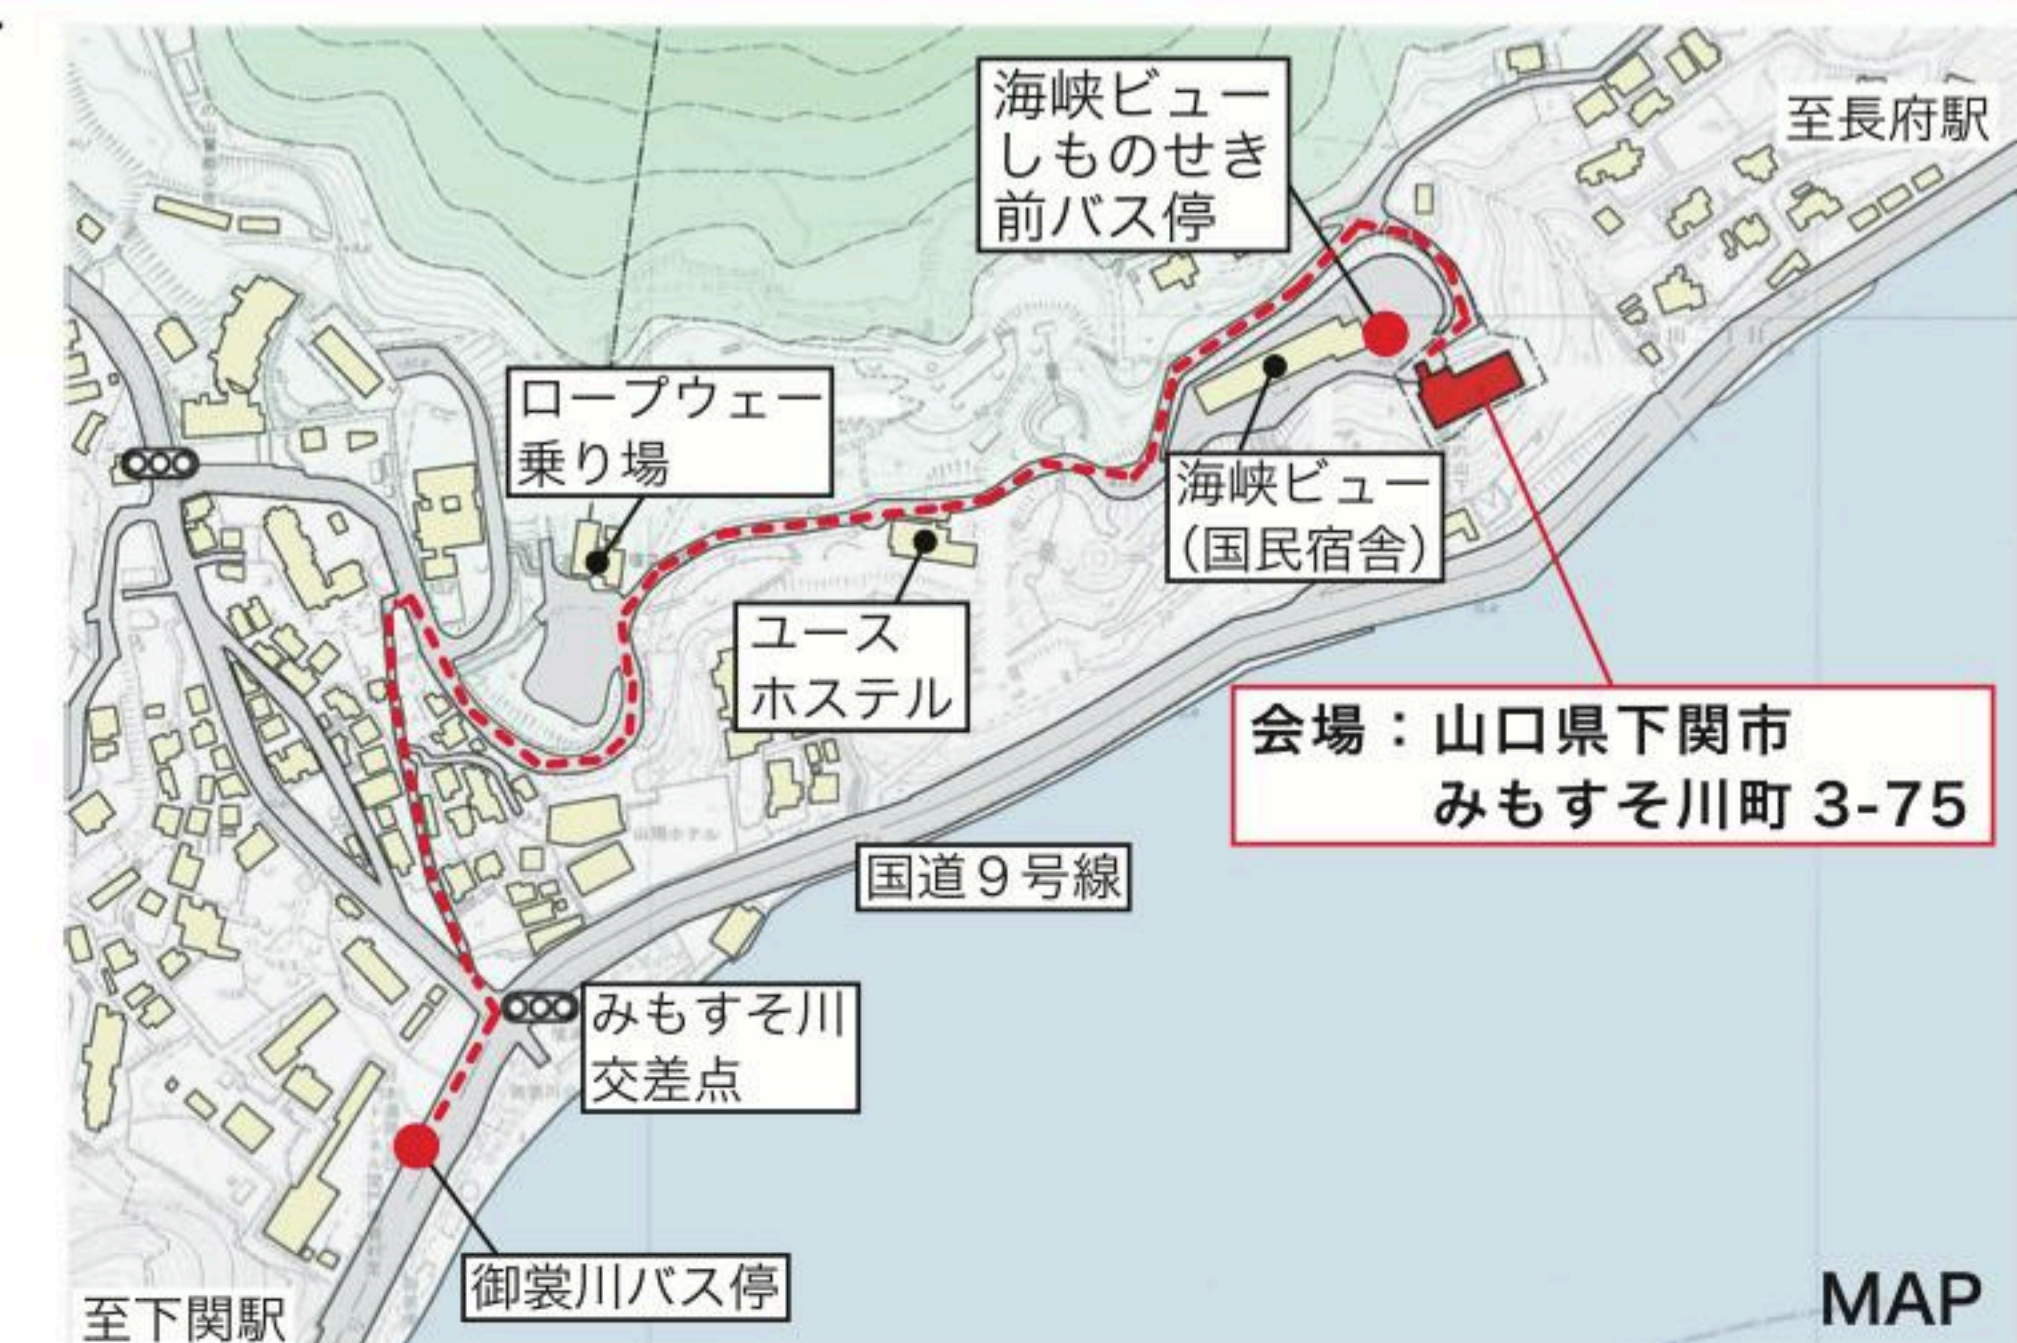

アクセス
経路1)
JR下関駅からバス(東口1番乗り場から発車する火の山国民宿舎行き)で約16分、海峡ビューしものせき前下車すぐ
※12:00、13:00、14:00発(1時間1本)
経路2)
JR下関駅からバス(東口1、2番乗り場から発車する特急以外)で約12分、御裳川(みもすそがわ)下車、徒歩10分
経路3)
タクシーをご利用の場合、JR下関駅より片道約15分(約1500円)